


Piętro 3

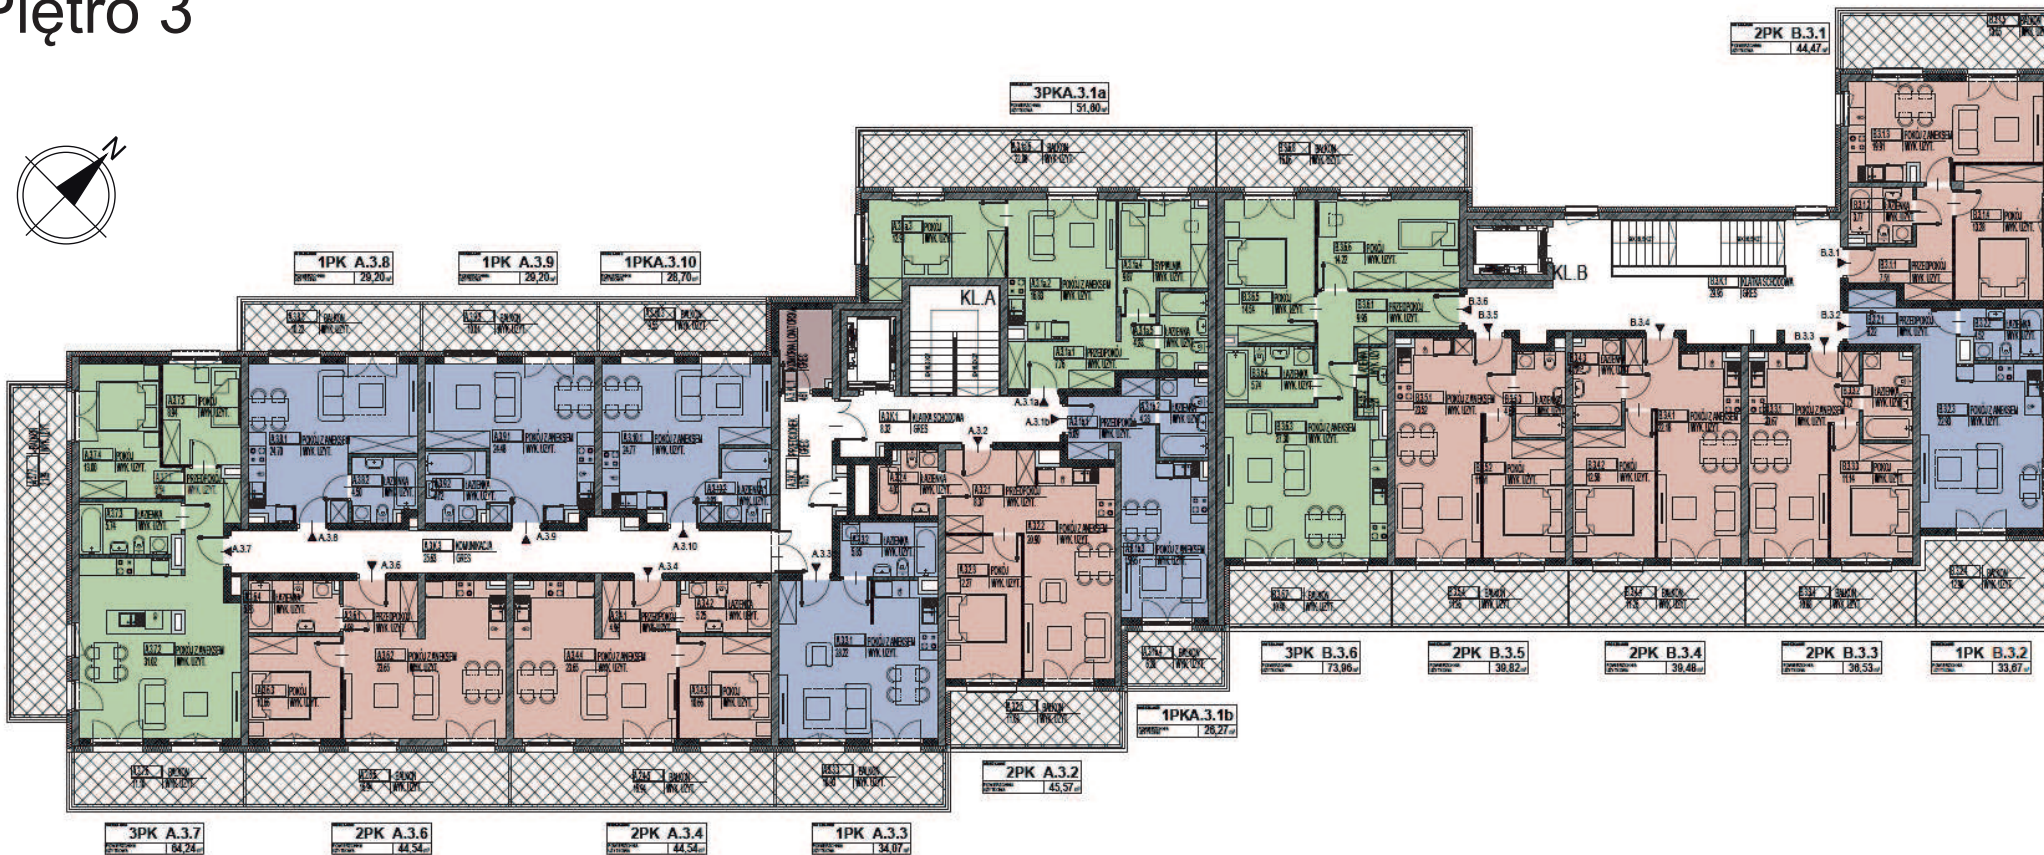

- Mieszkanie: 1 pokój
- Mieszkanie: 2 pokoje
- Mieszkanie: 3 pokoje
- Mieszkanie: 4 pokoje