
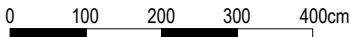


- UWAGI:
- POWIERZCHNIE LICZONE ZGODNIE Z NORMĄ PN-ISO 9836:2015-12
 - WYPOSAŻENIE PRZEDSTAWIONE JEDYNNIE W CELACH PREZENTACJI
 - WYJŚCIE DO OGRÓDKA LUB NA BALKON - MOŻLIWA RÓŻNICA POZIOMÓW


ŚCIANKI DZIAŁOWE NADAJĄCE SIĘ DO DEMONTAŻU

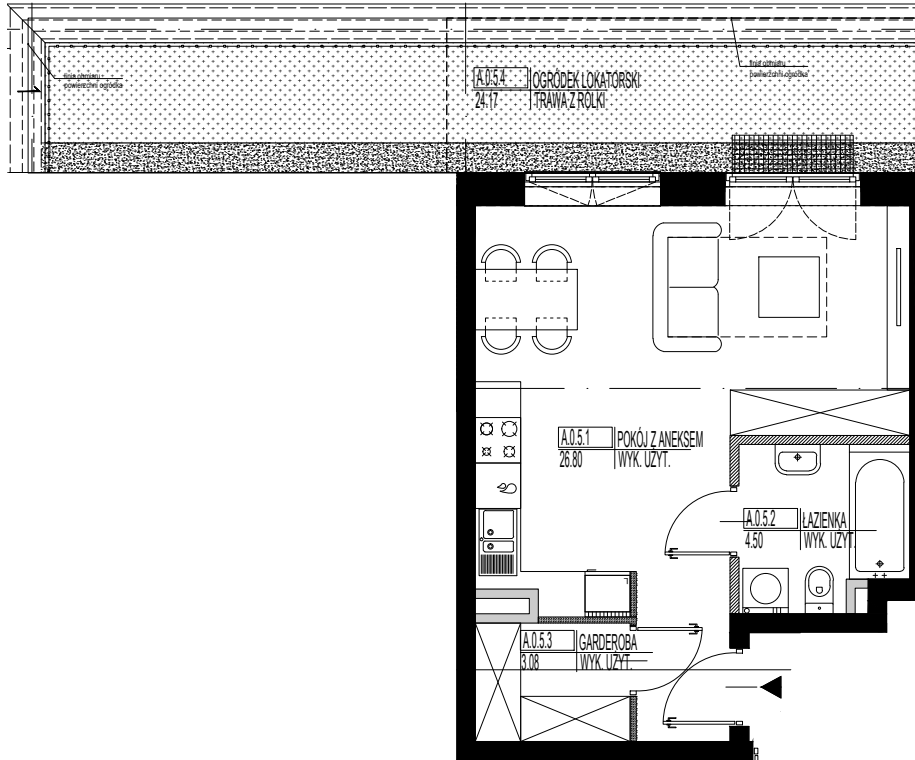

ZESTAWIENIE POMIESZCZEŃ:

A.0.5		
A.0.5.1	POKÓJ Z ANEKSEM	26.80
A.0.5.2	ŁAZIENKA	4.50
A.0.5.3	GARDEROBA	3.08
A.0.5.4	OGRÓDEK LOKATORSKI	24.17

LOKALIZACJA MIESZKANIA W BUDYNKU:

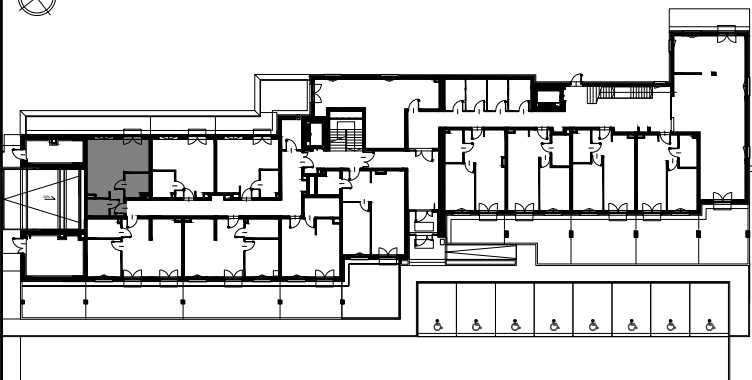

APARTAMENTY ZEGRZYŃSKA
LEGIONOWO, UL. ZEGRZYŃSKA 1

PIĘTRO: PARTER	KLATKA: A	NR MIESZKANIA: A.0.5
POWIERZCHNIA UŻYTKOWA: 34,38m²		
POWIERZCHNIA OGRÓDKA: 24,17 m²	POWIERZCHNIA BALKONU: -	
SKALA: 1:100	DATA: 21.09.2022	
LATERION Sp. z o.o. i sp.k. ul. Modlińska 1A lok. 7U 05-100 Nowy Dwór Mazowiecki		BM Architekci Sp. J. ul. Międzynarodowa 68/1 03-922 Warszawa