


UWAGI:

- POWIERZCHNIE LICZONE ZGODNIE Z NORMĄ PN-ISO 9836:2015-12
- WYPOSAŻENIE PRZEDSTAWIONE JEDYNIEM W CELACH PREZENTACJI
- WYJŚCIE DO OGRÓDKA LUB NA BALKON - MOŻLIWA RÓŻNICA POZIOMÓW

ŚCIANKI DZIAŁOWE NADAJĄCE SIĘ DO DEMONTAŻU

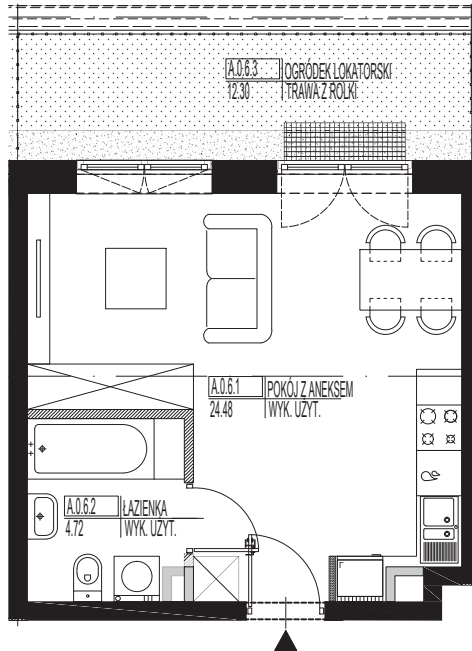


ZESTAWIENIE POMIESZCZEŃ:

A.0.6		
A.0.6.1	POKÓJ Z ANEKSEM	24.48
A.0.6.2	ŁAZIENKA	4.72
A.0.6.3	OGRÓDEK LOKATORSKI	12.30



LOKALIZACJA MIESZKANIA W BUDYNKU:

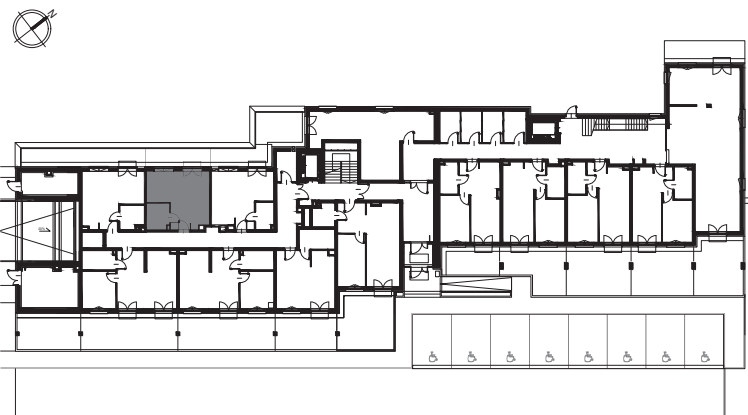

APARTAMENTY ZEGRZYŃSKA
LEGIONOWO, UL. ZEGRZYŃSKA 1

PIĘTRO: PARTER	KLATKA: A	NR MIESZKANIA: A.0.6
POWIERZCHNIA UŻYTKOWA: 29,20m²		
POWIERZCHNIA OGRÓDKA: 12,30 m²	POWIERZCHNIA BALKONU: -	
SKALA: 1:100	DATA: 28.03.2022	

LATERION Sp. z o.o. i sp.k.
ul. Modlińska 1A lok. 7U
05-100 Nowy Dwór Mazowiecki

BM Architekci Sp. J.
ul. Międzynarodowa 68/1
03-922 Warszawa