


UWAGI:

- POWIERZCHNIE LICZONE ZGODNIE Z NORMĄ PN-ISO 9836:2015-12
- WYPOSAŻENIE PRZEDSTAWIONE JEDYNIEM W CELACH PREZENTACJI
- WYJŚCIE DO OGRÓDKA LUB NA BALKON - MOŻLIWA RÓŻNICA POZIOMÓW


ŚCIANKI DZIAŁOWE NADAJĄCE SIĘ DO DEMONTAŻU

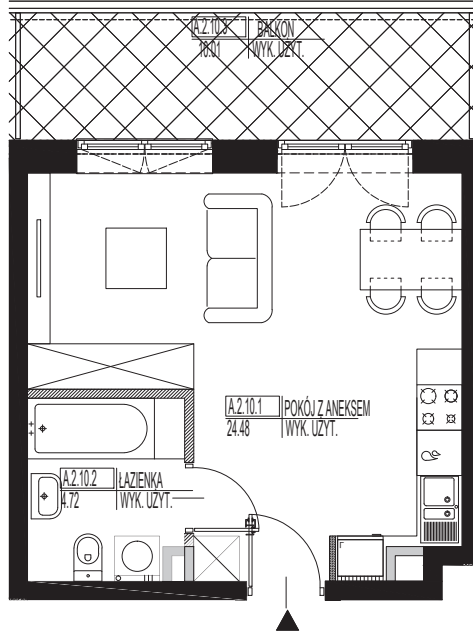

ZESTAWIENIE POMIESZCZEŃ:		
A.2.10		
A.2.10.1	POKÓJ Z ANEKSEM	24.48
A.2.10.2	ŁAZIENKA	4.72
A.2.10.3	BALKON	10.01



LOKALIZACJA MIESZKANIA W BUDYNKU:

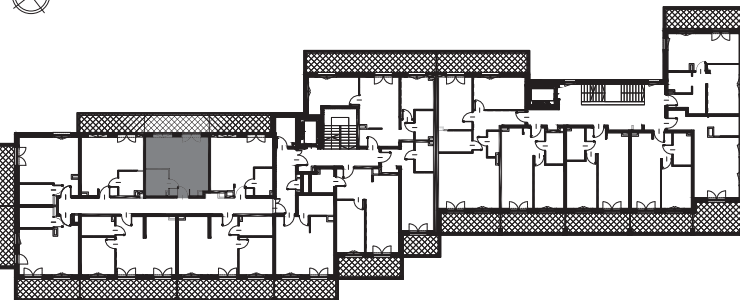

**APARTAMENTY ZEGRZYŃSKA
LEGIONOWO, UL. ZEGRZYŃSKA 1**

PIĘTRO: 2.PIĘTRO	KLATKA: A	NR MIESZKANIA: A.2.10
POWIERZCHNIA UŻYTKOWA: 29,20m²		
POWIERZCHNIA OGRÓDKA: -	POWIERZCHNIA BALKONU: 10,01m²	
SKALA: 1:100	DATA: 28.03.2022	

LATERION Sp. z o.o. i sp.k.
ul. Modlińska 1A lok. 7U
05-100 Nowy Dwór Mazowiecki

BM Architekci Sp. J.
ul. Międzynarodowa 68/1
03-922 Warszawa