


- UWAGI:
- POWIERZCHNIE LICZONE ZGODNIE Z NORMĄ PN-ISO 9836:2015-12
 - WYPOSAŻENIE PRZEDSTAWIONE JEDYNIEM W CELACH PREZENTACJI
 - WYJŚCIE DO OGRÓDKA LUB NA BALKON - MOŻLIWA RÓŻNICA POZIOMÓW

SCIANKI DZIAŁOWE NADAJĄCE SIĘ DO DEMONTAŻU

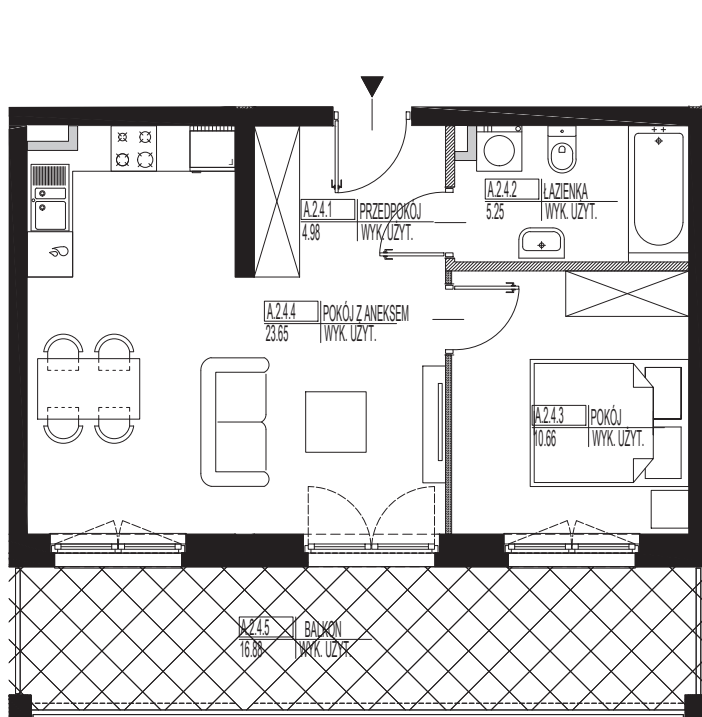


ZESTAWIENIE POMIESZCZEŃ:

A.2.4		
A.2.4.1	PRZEDPOKÓJ	4.98
A.2.4.2	ŁAZIENKA	5.25
A.2.4.3	POKÓJ	10.66
A.2.4.4	POKÓJ Z ANEKSEM	23.65
A.2.4.5	BALKON	16.88



LOKALIZACJA MIESZKANIA W BUDYNKU:

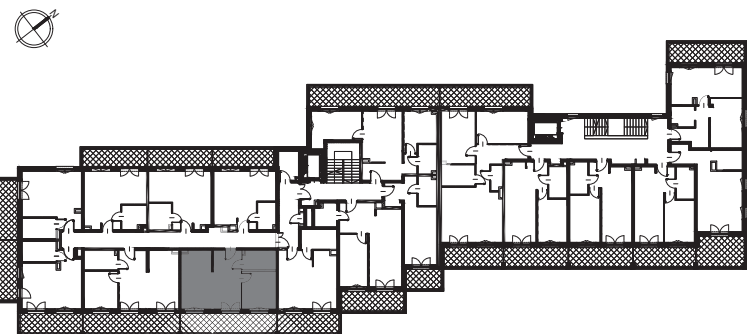

APARTAMENTY ZEGRZYŃSKA
LEGIONOWO, UL. ZEGRZYŃSKA 1

PIĘTRO: 2.PIĘTRO	KLATKA: A	NR MIESZKANIA: A.2.4
POWIERZCHNIA UŻYTKOWA: 44,54m²		
POWIERZCHNIA OGRÓDKA: -	POWIERZCHNIA BALKONU: 16,88m²	
SKALA: 1:100	DATA: 28.03.2022	

LATERION Sp. z o.o. i sp.k.
ul. Modlińska 1A lok. 7U
05-100 Nowy Dwór Mazowiecki

BM Architekci Sp. J.
ul. Międzynarodowa 68/1
03-922 Warszawa