


UWAGI:

- POWIERZCHNIE LICZONE ZGODNIE Z NORMĄ PN-ISO 9836:2015-12
- WYPOSAŻENIE PRZEDSTAWIONE JEDYNIEM W CELACH PREZENTACJI
- WYJŚCIE DO OGRÓDKA LUB NA BALKON - MOŻLIWA RÓŻNICA POZIOMÓW

ŚCIANKI DZIAŁOWE NADAJĄCE SIĘ DO DEMONTAŻU

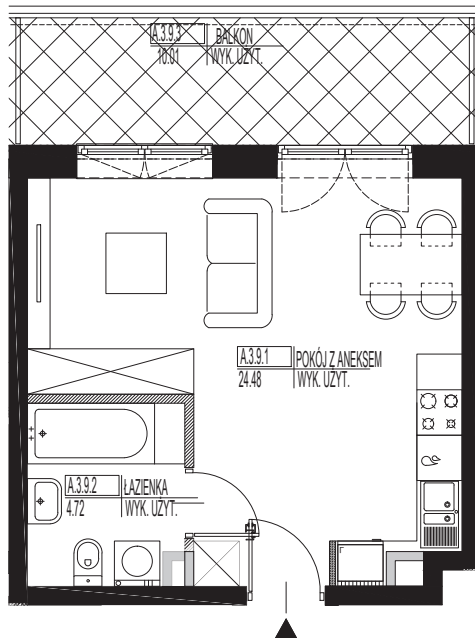


ZESTAWIENIE POMIESZCZEŃ:

A.3.9		
A.3.9.1	POKÓJ Z ANEKSEM	24.48
A.3.9.2	ŁAZIENKA	4.72
A.3.9.3	BALKON	10.01

0 100 200 300 400cm

LOKALIZACJA MIESZKANIA W BUDYNKU:

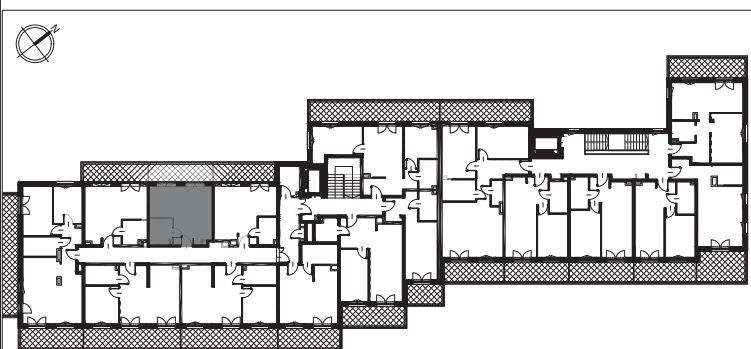

APARTAMENTY ZEGRZYŃSKA
LEGIONOWO, UL. ZEGRZYŃSKA 1

PIĘTRO: 3. PIĘTRO	KLATKA: A	NR MIESZKANIA: A.3.9
POWIERZCHNIA UŻYTKOWA:		29,20m²
POWIERZCHNIA OGRÓDKA:	-	POWIERZCHNIA BALKONU: 10,01m²
SKALA: 1:100	DATA: 28.03.2022	

LATERION Sp. z o.o. i sp.k.
ul. Modlińska 1A lok. 7U
05-100 Nowy Dwór Mazowiecki

BM Architekci Sp. J.
ul. Międzynarodowa 68/1
03-922 Warszawa