


UWAGI:

- POWIERZCHNIE LICZONE ZGODNIE Z NORMĄ PN-ISO 9836:2015-12
- WYPOSAŻENIE PRZEDSTAWIONE JEDYNIEM W CELACH PREZENTACJI
- WYJŚCIE DO OGRÓDKA LUB NA BALKON - MOŻLIWA RÓŻNICA POZIOMÓW

SCIANKI DZIAŁOWE NADAJĄCE SIĘ DO DEMONTAŻU

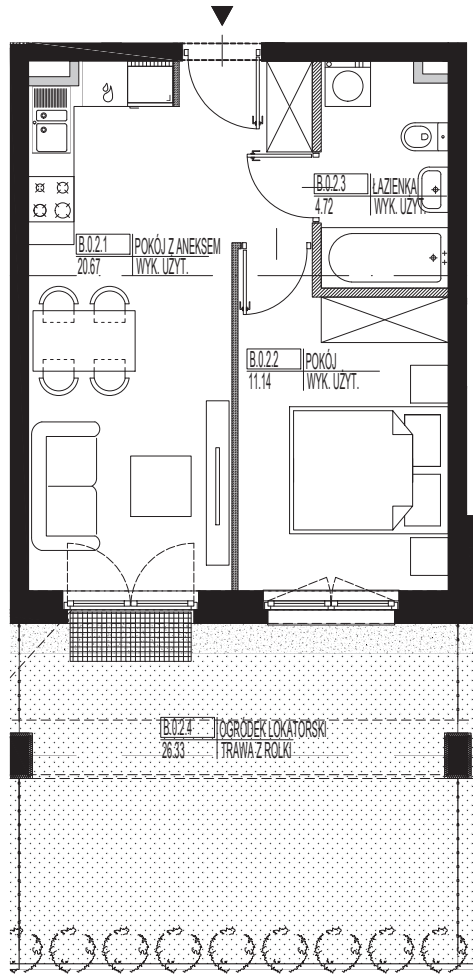


ZESTAWIENIE POMIESZCZEŃ:

B.0.2		
B.0.2.1	POKÓJ Z ANEKSEM	20.67
B.0.2.2	POKÓJ	11.14
B.0.2.3	ŁAZIENKA	4.72
B.0.2.4	OGRÓDEK LOKATORSKI	26.33



LOKALIZACJA MIESZKANIA W BUDYNKU:

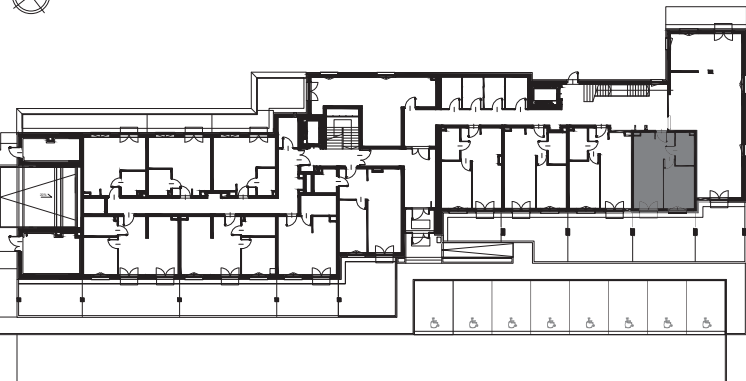

APARTAMENTY ZEGRZYŃSKA
LEGIONOWO, UL. ZEGRZYŃSKA 1

PIĘTRO: PARTER	KLATKA: B	NR MIESZKANIA: B.0.2
POWIERZCHNIA UŻYTKOWA: 36,53m²		
POWIERZCHNIA OGRÓDKA: 26,33m²	POWIERZCHNIA BALKONU: -	
SKALA: 1:100	DATA: 28.03.2022	
LATERION Sp. z o.o. i sp.k. ul. Modlińska 1A lok. 7U 05-100 Nowy Dwór Mazowiecki		BM Architekci Sp. J. ul. Międzynarodowa 68/1 03-922 Warszawa