


UWAGI:

- POWIERZCHNIE LICZONE ZGODNIE Z NORMĄ PN-ISO 9836:2015-12
- WYPOSAŻENIE PRZEDSTAWIONE JEDYNIE W CELACH PREZENTACJI
- WYJŚCIE DO OGRÓDKA LUB NA BALKON - MOŻLIWA RÓŻNICA POZIOMÓW


SCIANKI DZIAŁOWE NADAJĄCE SIĘ DO DEMONTAŻU

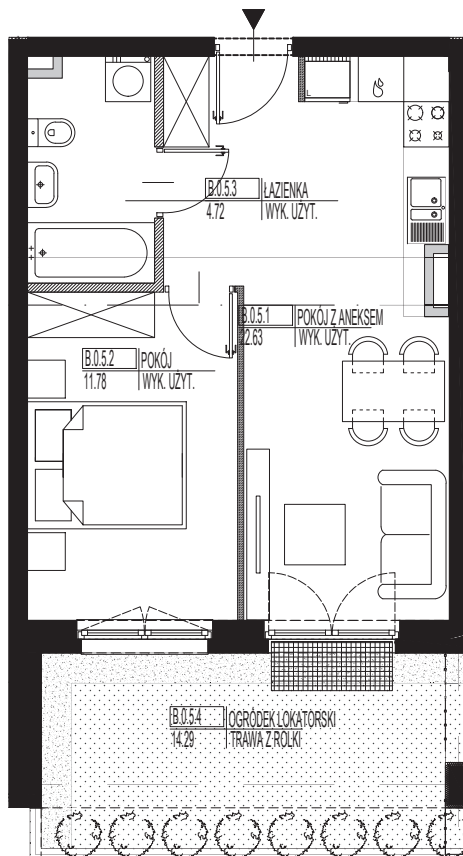

ZESTAWIENIE POMIESZCZEŃ:		
B.0.5		
B.0.5.1	POKÓJ Z ANEKSEM	22.63
B.0.5.2	POKÓJ	11.78
B.0.5.3	ŁAZIENKA	4.72
B.0.5.4	OGRÓDEK LOKATORSKI	14.29



LOKALIZACJA MIESZKANIA W BUDYNKU:

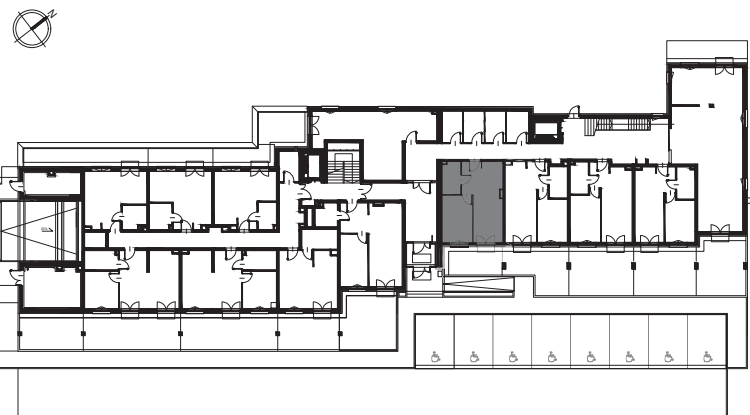

**APARTAMENTY ZEGRZYŃSKA
LEGIONOWO, UL. ZEGRZYŃSKA 1**

PIĘTRO: PARTER	KLATKA: B	NR MIESZKANIA: B.0.5
POWIERZCHNIA UŻYTKOWA: 39,13m²		
POWIERZCHNIA OGRÓDKA: 14,29m²	POWIERZCHNIA BALKONU: -	
SKALA: 1:100	DATA: 28.03.2022	
LATERION Sp. z o.o. i sp.k. ul. Modlińska 1A lok. 7U 05-100 Nowy Dwór Mazowiecki		BM Architekci Sp. J. ul. Międzynarodowa 68/1 03-922 Warszawa