



- UWAGI:
 - POWIERZCHNIE LICZONE ZGODNIE Z NORMĄ PN-ISO 9836:2015-12
 - WYPOSAŻENIE PRZEDSTAWIONE JEDYNIEM W CELACH PREZENTACJI
 - WYJŚCIE DO OGRÓDKA LUB NA BALKON - MOŻLIWA RÓŻNICA POZIOMÓW

SCIANKI DZIAŁOWE NADAJĄCE SIĘ DO DEMONTAŻU

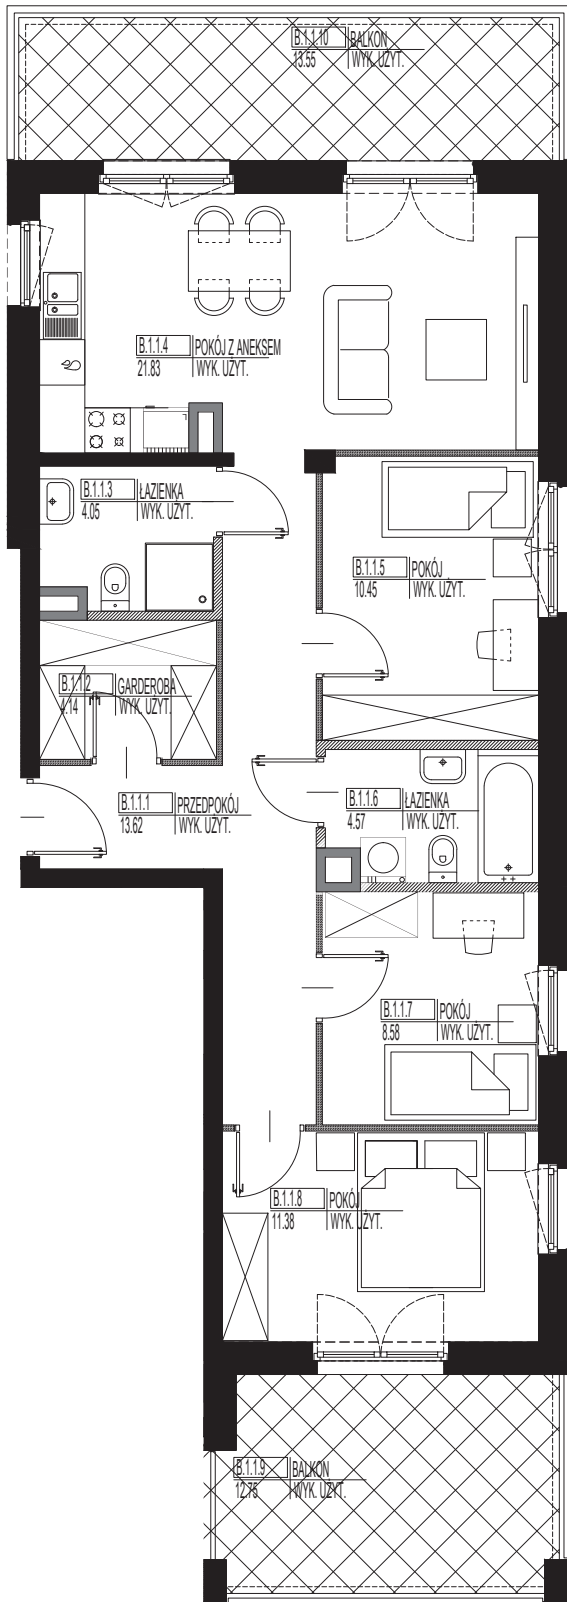

LOKALIZACJA MIESZKANIA W BUDYNKU:

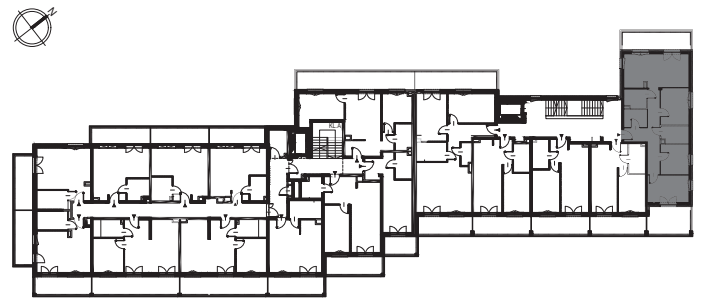

ZESTAWIENIE POMIESZCZEŃ:

B.1.1			
B.1.1.1	PRZEDPOKÓJ		13.62
B.1.1.2	GARDEROBA		4.14
B.1.1.3	ŁAZIENKA		4.05
B.1.1.4	POKÓJ Z ANEKSEM		21.83
B.1.1.5	POKÓJ		10.45
B.1.1.6	ŁAZIENKA		4.57
B.1.1.7	POKÓJ		8.58
B.1.1.8	POKÓJ		11.38
B.1.1.9	BALKON		12.75
B.1.1.10	BALKON		13.55

**APARTAMENTY ZEGRZYŃSKA
 LEGIONOWO, UL. ZEGRZYŃSKA 1**

PIĘTRO: 1.PIĘTRO	KLATKA: B	NR MIESZKANIA: B.1.1
POWIERZCHNIA UŻYTKOWA: 78,62m²		
POWIERZCHNIA OGRÓDKA: -	POWIERZCHNIA BALKONU: 26,30m²	
SKALA: 1:100	DATA: 28.03.2022	
LATERION Sp. z o.o. i sp.k. ul. Modlińska 1A lok. 7U 05-100 Nowy Dwór Mazowiecki	BM Architekci Sp. J. ul. Międzynarodowa 68/1 03-922 Warszawa	

0 100 200 300 400cm