


UWAGI:

- POWIERZCHNIE LICZONE ZGODNIE Z NORMĄ PN-ISO 9836:2015-12
- WYPOSAŻENIE PRZEDSTAWIONE JEDYNIE W CELACH PREZENTACJI
- WYJŚCIE DO OGRÓDKA LUB NA BALKON - MOŻLIWA RÓŻNICA POZIOMÓW

SCIANKI DZIAŁOWE NADAJĄCE SIĘ DO DEMONTAŻU

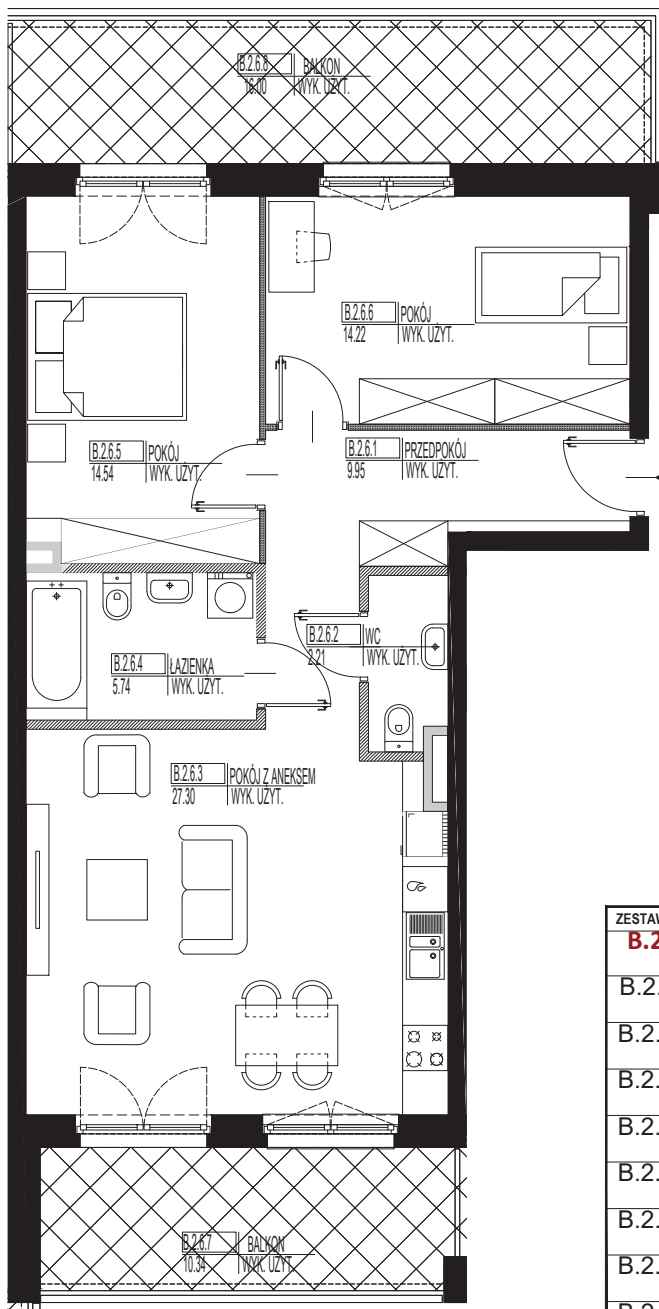


0 100 200 300 400cm

ZESTAWIENIE POMIESZCZEN:

B.2.6		
B.2.6.1	PRZEDPOKÓJ	9.95
B.2.6.2	WC	2.21
B.2.6.3	POKÓJ Z ANEKSEM	27.30
B.2.6.4	ŁAZIENKA	5.74
B.2.6.5	POKÓJ	14.54
B.2.6.6	POKÓJ	14.22
B.2.6.7	BALKON	10.34
B.2.6.8	BALKON	16.00

LOKALIZACJA MIESZKANIA W BUDYNKU:

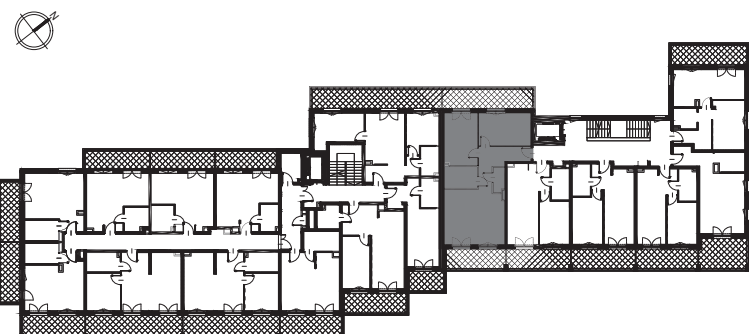

**APARTAMENTY ZEGRZYŃSKA
LEGIONOWO, UL. ZEGRZYŃSKA 1**

PIĘTRO: 2.PIĘTRO	KLATKA: B	NR MIESZKANIA: B.2.6
POWIERZCHNIA UŻYTKOWA: 73,96m²		
POWIERZCHNIA OGRÓDKA: -	POWIERZCHNIA BALKONU: 26,34m²	
SKALA: 1:100	DATA: 28.03.2022	

LATERION Sp. z o.o. i sp.k.
ul. Modlińska 1A lok. 7U
05-100 Nowy Dwór Mazowiecki

BM Architekci Sp. J.
ul. Międzynarodowa 68/1
03-922 Warszawa